



5

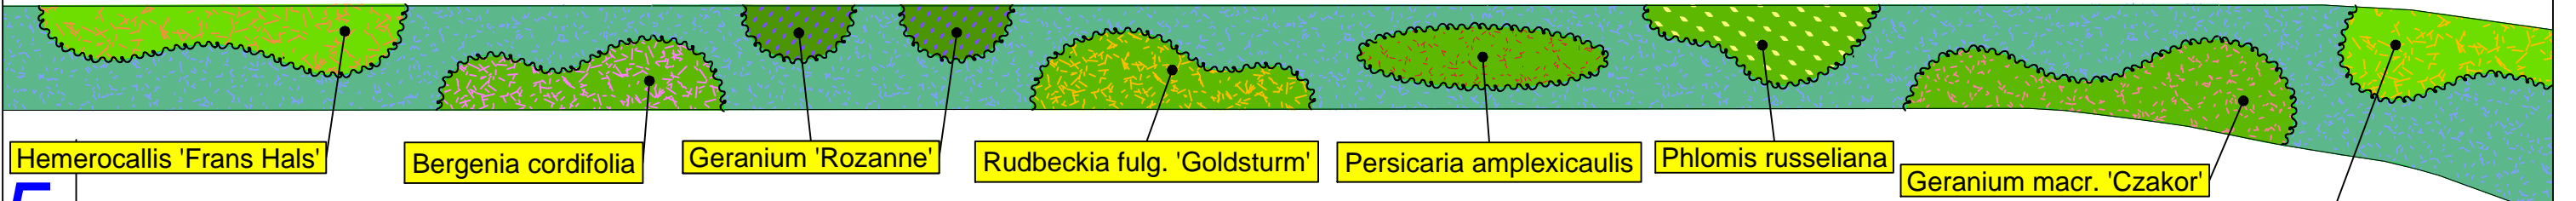

5

Geranium macr.

6

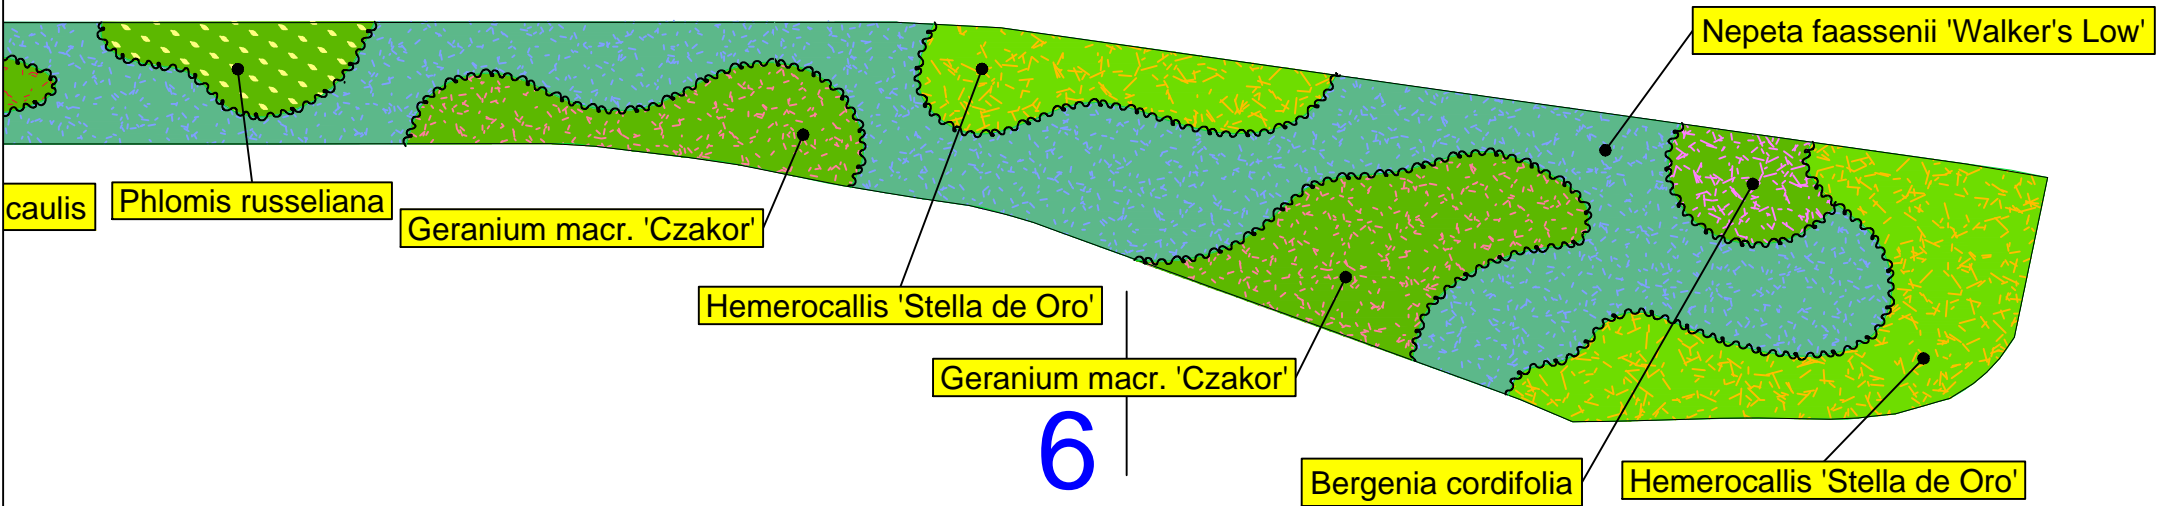

6

Strok 2 opp 166 m2



Gemeente Zwijndrecht  
 151738-3 Einsteinstraat strook 1 en 2  
 Zwijndrecht

tekening : 151738 Einsteinstraat strook 1 en 2.dwg  
 datum : 02-10-2015  
 schaal : 1:100  
 tekenaar : FG  
© 2012 Griffioen Weesnaer B.V. Niets uit deze tekening mag worden vervoerkoudigd en/of openbaar worden gemaakt en/of op welke andere manier dan ook worden gebruikt, zonder voorafgaande schriftelijke toestemming van Griffioen Weesnaer B.V.